

REGIONE PIEMONTE
Città di Piossasco
 Città Metropolitana di Torino



SCUOLA PRIMARIA "UMBERTO I"
 e SCUOLA DELL'INFANZIA "GOBETTI"
 site in
 via Battisti n° 8 - via Magenta n° 5 a Piossasco (TO)

**PROGETTO
 DEFINITIVO-ESECUTIVO**
 PER INTERVENTI DI ADEGUAMENTO AI FINI ANTINCENDIO

OGGETTO:
 ESTRATTO DI P.R.G.C.
 ESTRATTO CATASTALE
 PLANIMETRIA GENERALE

TAV 0

Data:
 Scala: VARIE
 Rif:

Il Responsabile del Procedimento:
 Arch. Alberto Bodrili

STUDIORINALDIS
 SOLUZIONI PER L'INGEGNERIA
 CIVILIA - URBANISTICA - STRUTTURE
 Via XXV Aprile, 20 - Nichelino (TO)
 Tel./Fax 011 698 32 59
 E-mail: studiornaldis@libero.it


Il Progettista:
 Ing. Carmelo RINALDIS

Collaborazioni tecniche:
 Ing. Giuseppe RINALDIS
 Arch. Erika BONINO
 Geom. Giuseppe CARERI


Elaborazioni grafiche: V.A. R.N.V. 2 S.r.l.
 Via XXV Aprile, 20 - Nichelino (TO)

Scuola Umberto I e Scuola Gobetti

ESTRATTO DI P.R.G.C. - 1:5000

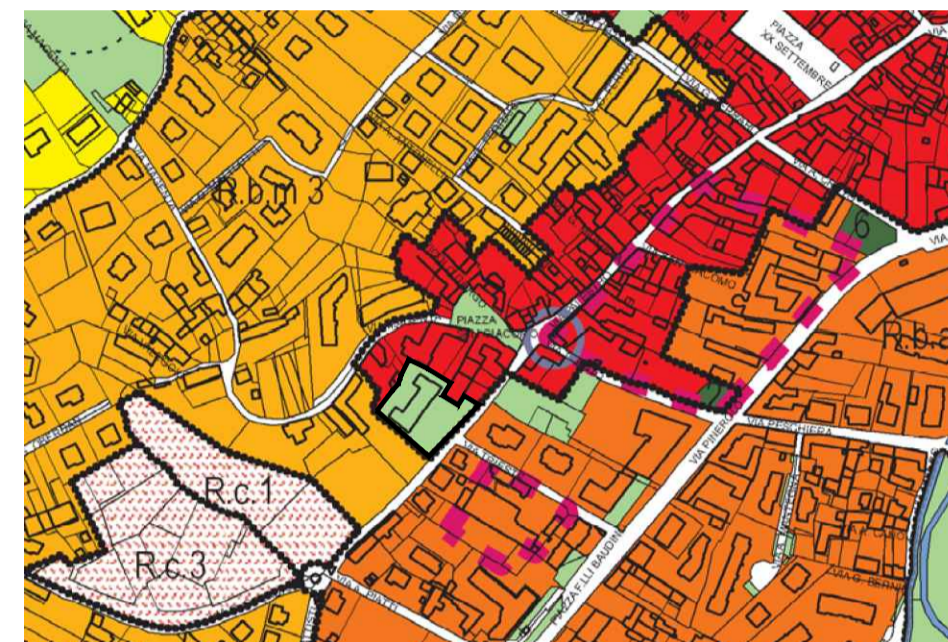

ESTRATTO DI MAPPA - 1:1000

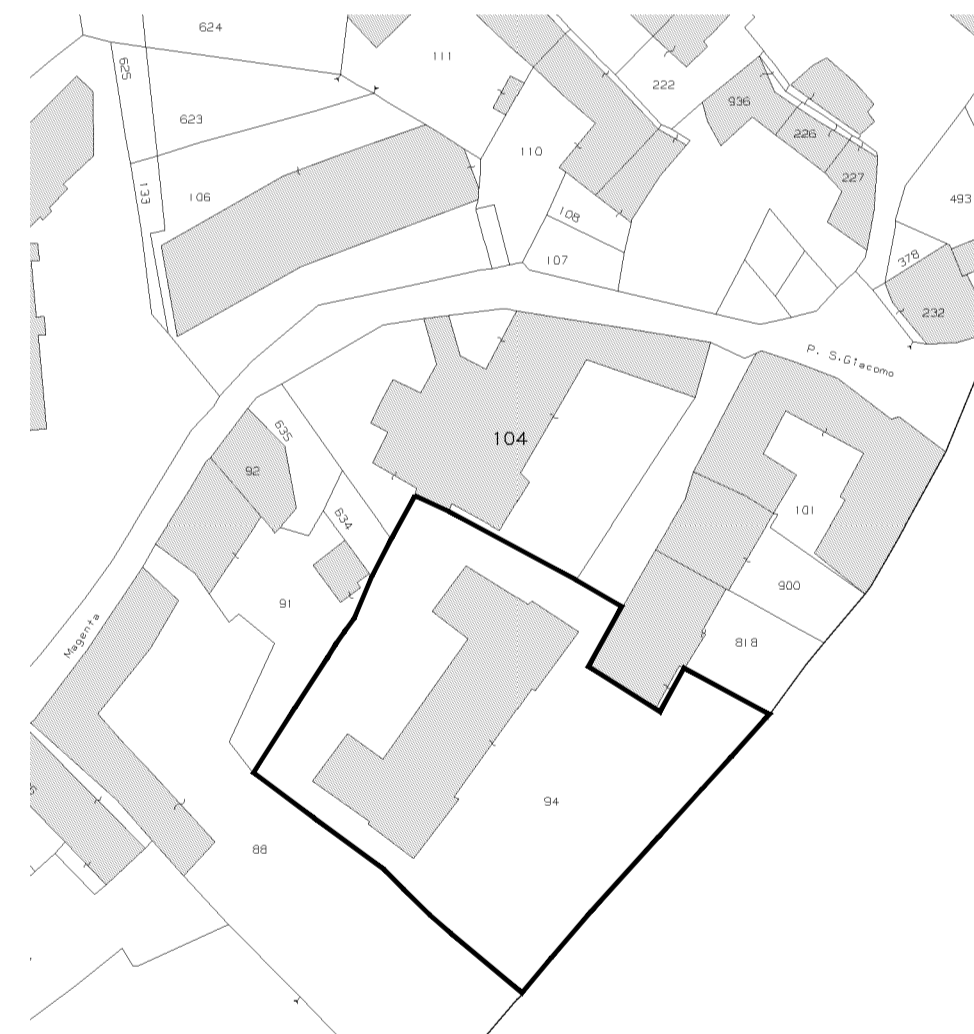

PLANIMETRIA GENERALE di INQUADRAMENTO scala 1:1000

