REGIONE PIEMONTE
CITTA' METROPOLITANA DI TORINO

CITTA' DI PIOSSASCO

PROTOCOLLO

OGGETTO
LAVORI DI RIQUALIFICAZIONE PIAZZA PERTINI
AREA MERCATALE
Città di Piossasco

TIPOLOGIA
PROGETTO DEFINITIVO - ESECUTIVO

IDENTIFICATIVO
ESTRATTI CARTOGRAFICI
PLANIMETRIA GENERALE E SEZIONI DI RILIEVO

PROGETTAZIONE
PROGETTAZIONI STRUTTURALI ED ARCHITETTONICHE
CHM INGEGNERIA
Ing. Marcello CHIAMPO
Via Roma n. 14 - 10094 - GIAVENO (TO)
Tel. +39 0118935425 Fax 0115936989
e-mail : info@chm-ingegneria.com
pec : marcello.chiampo@ingpec.eu
Cod. Fisc. : CHM MCL 66S21 D325V
Part. IVA : 04330240013

TAVOLA
C17
29 001

OPERA	ARGOMENTO	FASE	DOC. PROG. / REVISIONE	TIMBRO E FIRMA	SCALA: 1/10000 1/7000 1/5000 1/2000 1/200 1/50
OP	ARCH	ESEC	0 0 1 / 0	ORDINE DEGLI INGEGNERI PROV. TORINO Dott. Ing. MARCELLO CHIAMPO n° 4643	FILE: C17 29 001
					CARTELLA: 157418
					NOTE:

REV.	DESCRIZIONE	DATA	REDATTO	APPROVATO
0	EMISSIONE	06/2018	FRANCHINO	CHIAMPO
1				
2				
3				

ELABORATO TECNICO REALIZZATO CON SOFTWARE AUTOCAD 2006 BY AUTODESK - LICENZE N. 343-22547703/344-6312027

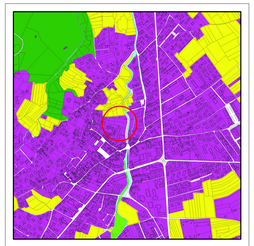
P.R.G.C. - ESTRATTO TAV A1 Scala 1:10000

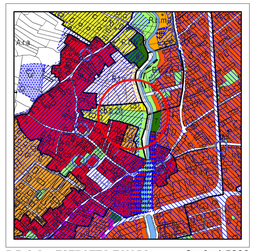
P.R.G.C. - ESTRATTO TAV P3a Scala 1:5000

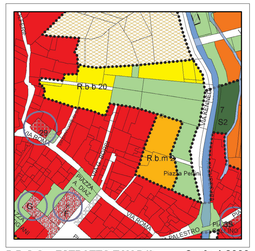
P.R.G.C. - ESTRATTO TAV P4b Scala 1:2000

P.R.G.C. - ESTRATTO TAV 2 Scala 1:10000

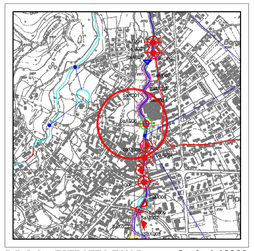
P.R.G.C. - ESTRATTO TAV 5 Scala 1:10000

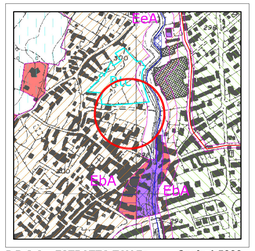
P.R.G.C. - ESTRATTO TAV 7a Scala 1:5000

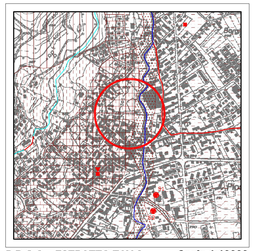
P.R.G.C. - ESTRATTO TAV 6 Scala 1:10000

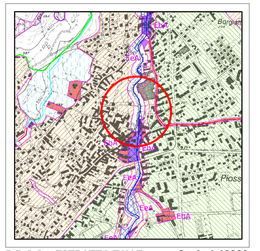
P.R.G.C. - ESTRATTO TAV 7 Scala 1:10000

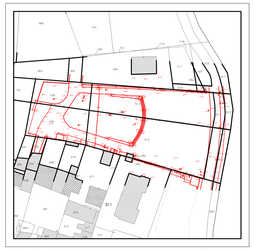
ESTRATTO DI MAPPA CON SOVRAPPOSIZIONE RILIEVO Scala 1:1000

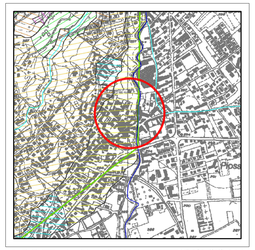
P.R.G.C. - ESTRATTO TAV 3 Scala 1:10000

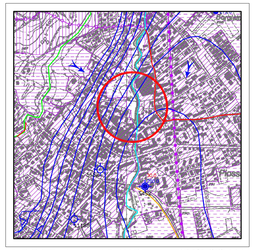
P.R.G.C. - ESTRATTO TAV 4 Scala 1:10000

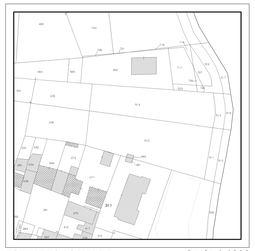
ESTRATTO DI MAPPA FOGLIO 24 Scala 1:1000

P.R.G.C. - ESTRATTO TAV 1 Scala 1:10000

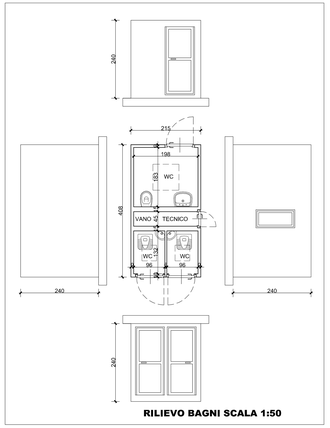

RILIEVO BAGNI SCALA 1:50

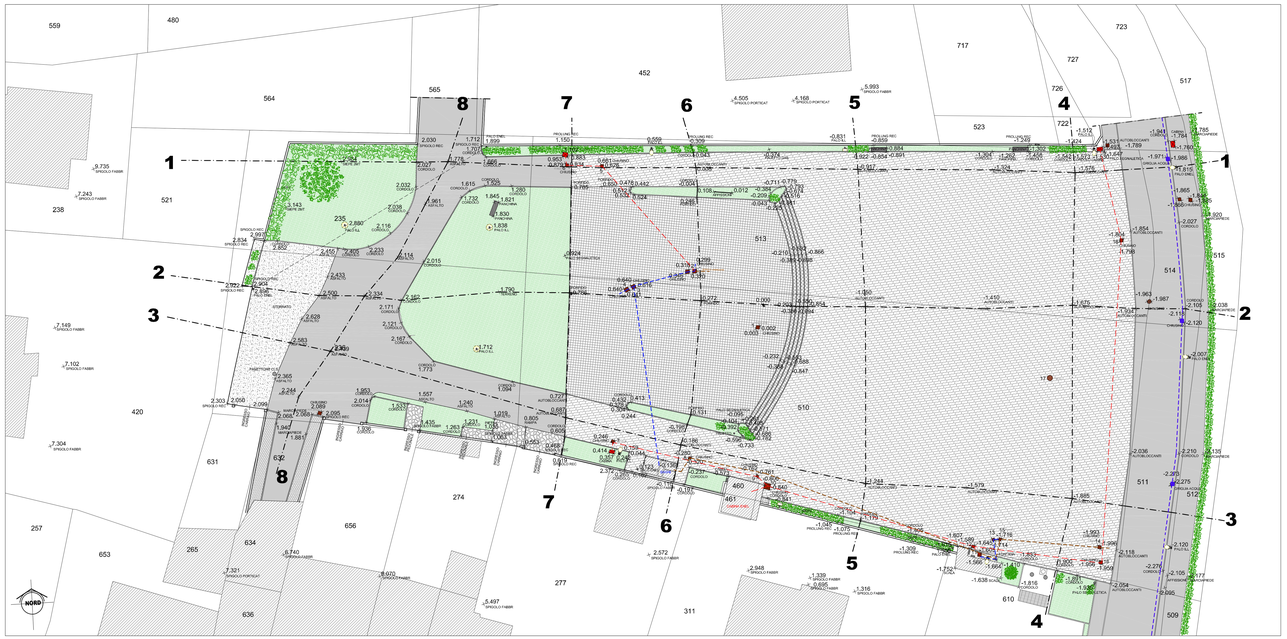

PLANIMETRIA DI RILIEVO SCALA 1:200

LEGENDA PLANIMETRIA DI RILIEVO

- PAVIMENTAZIONE IN ASFALTO
- PAVIMENTAZIONE IN MASSELLI AUTOBLOCCANTI
- PAVIMENTAZIONE IN PORFIDO
- AREE VERDI
- AREE STERRATE
- ACCESSI CARRAI E PEDONALI PAVIMENTATI IN PIETRA
- PAVIMENTAZIONE IN MASSELLI AUTOBLOCCANTI
- CADITOIA ACQUE PIOVANE
- CHIUSINO
- PANCHINA
- LINEE MAPPA CATASTALE
- 610 NUMERI PARTICELLE MAPPA CATASTALE
- LINEE DI SEZIONE
- GRIGLIATO
- INGOMBRO BANCHI MERCATO SECONDO POSIZIONE ATTUALE
- FABBRICATI
- PALO ILLUMINAZIONE PUBBLICA
- PALO ILLUMINAZIONE PUBBLICA
- PALO SEGNALETICA
- CABINA ELETTRICA
- IMPIANTO ELETTRICO ESISTENTE RILEVATO
- IMPIANTO IDRICO ESISTENTE RILEVATO
- FOGNATURA ESISTENTE RILEVATA

LEGENDA PLANIMETRIA MERCATO ATTUALE

- ENGINE MERCATO CHE UTILIZZANO ENERGIA ELETTRICA
- INGOMBRO BANCHI MERCATO SECONDO POSIZIONE ATTUALE
- COLLEGAMENTI ELETTRICI ATTUALI ALLE CABINE ELETTRICHE
- CABINA ELETTRICA

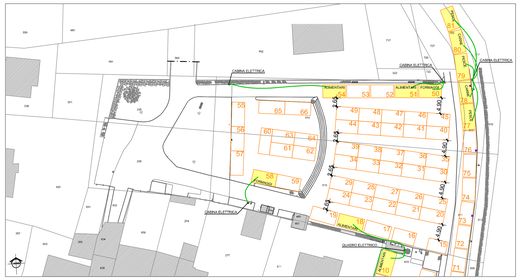

PLANIMETRIA MERCATO STATO ATTUALE SCALA 1:500

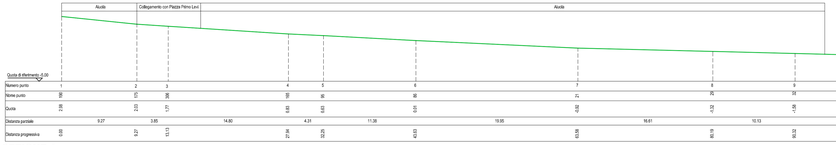
SEZIONE 1

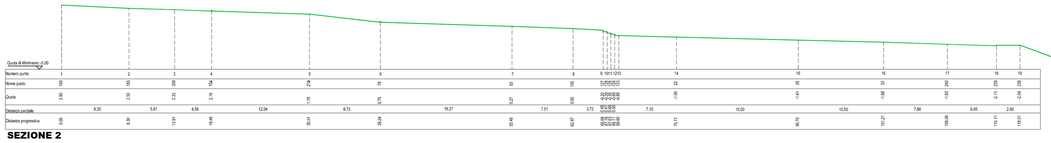
SEZIONE 2

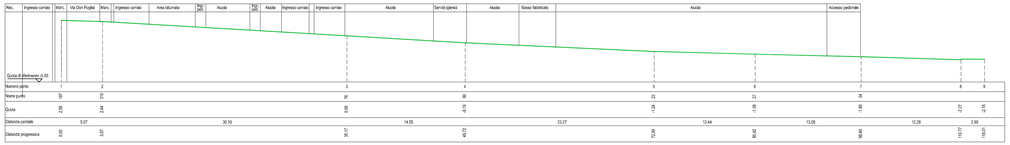
SEZIONE 3

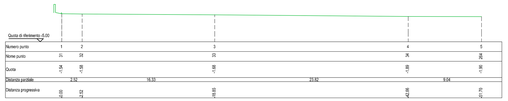
SEZIONE 4

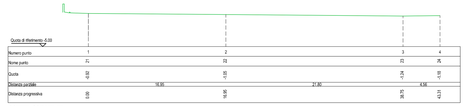
SEZIONE 5

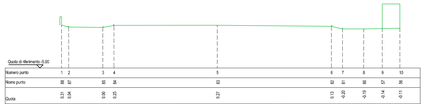
SEZIONE 6

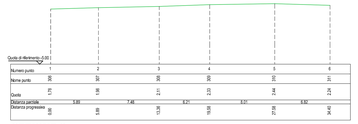
SEZIONE 8

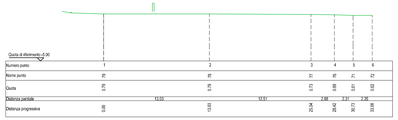
SEZIONE 7