REGIONE PIEMONTE
CITTA' METROPOLITANA DI TORINO

CITTA' DI PIOSSASCO

PROTOCOLLO

OGGETTO

LAVORI DI RIQUALIFICAZIONE PIAZZA PERTINI AREA MERCATALE
Città di Piossasco

TIPOLOGIA

PROGETTO DEFINITIVO - ESECUTIVO

IDENTIFICATIVO

PLANIMETRIA DEMOLIZIONI E RIMOZIONI PLANIMETRIE IN PROGETTO

PROGETTAZIONE

PROGETTAZIONI STRUTTURALI ED ARCHITETTONICHE

CHM INGEGNERIA

Ing. Marcello CHIAMPO
Via Roma n. 14 - 10094 - GIAVENO (TO)
Tel. 011/9376657 - Fax 011/9363689
e-mail : info@chmchiampo.it
pec : marcello.chiampo@ingpec.eu
Cod. Fisc.: CHM MCL 56S21 E020V
Part. IVA : 04330240013

TAVOLA **C17 29 002**

OPERA	ARGOMENTO	FASE	DOC. PROG.	/	REVISIONE
OP	ARCH	ESEC	0 0 2	/	0

TIMBRO E FIRMA

ORDINE INGEGNERI DELLA PROVINCIA DI TORINO
Dott. Ing. MARCELLO CHIAMPO
n° 4643

SCALA: 1/250

FILE: C17 29 002

CARTELLA: 1574/18

NOTE:

REV.	DESCRIZIONE	DATA	REDATTO	APPROVATO
0	EMISSIONE	07/2018	FRANCHINO	CHIAMPO
1				
2				
3				

ELABORATO TECNICO REALIZZATO CON SOFTWARE AUTOCAD 2006 BY AUTODESK - LICENZE N. 343-22547703/344-03120257

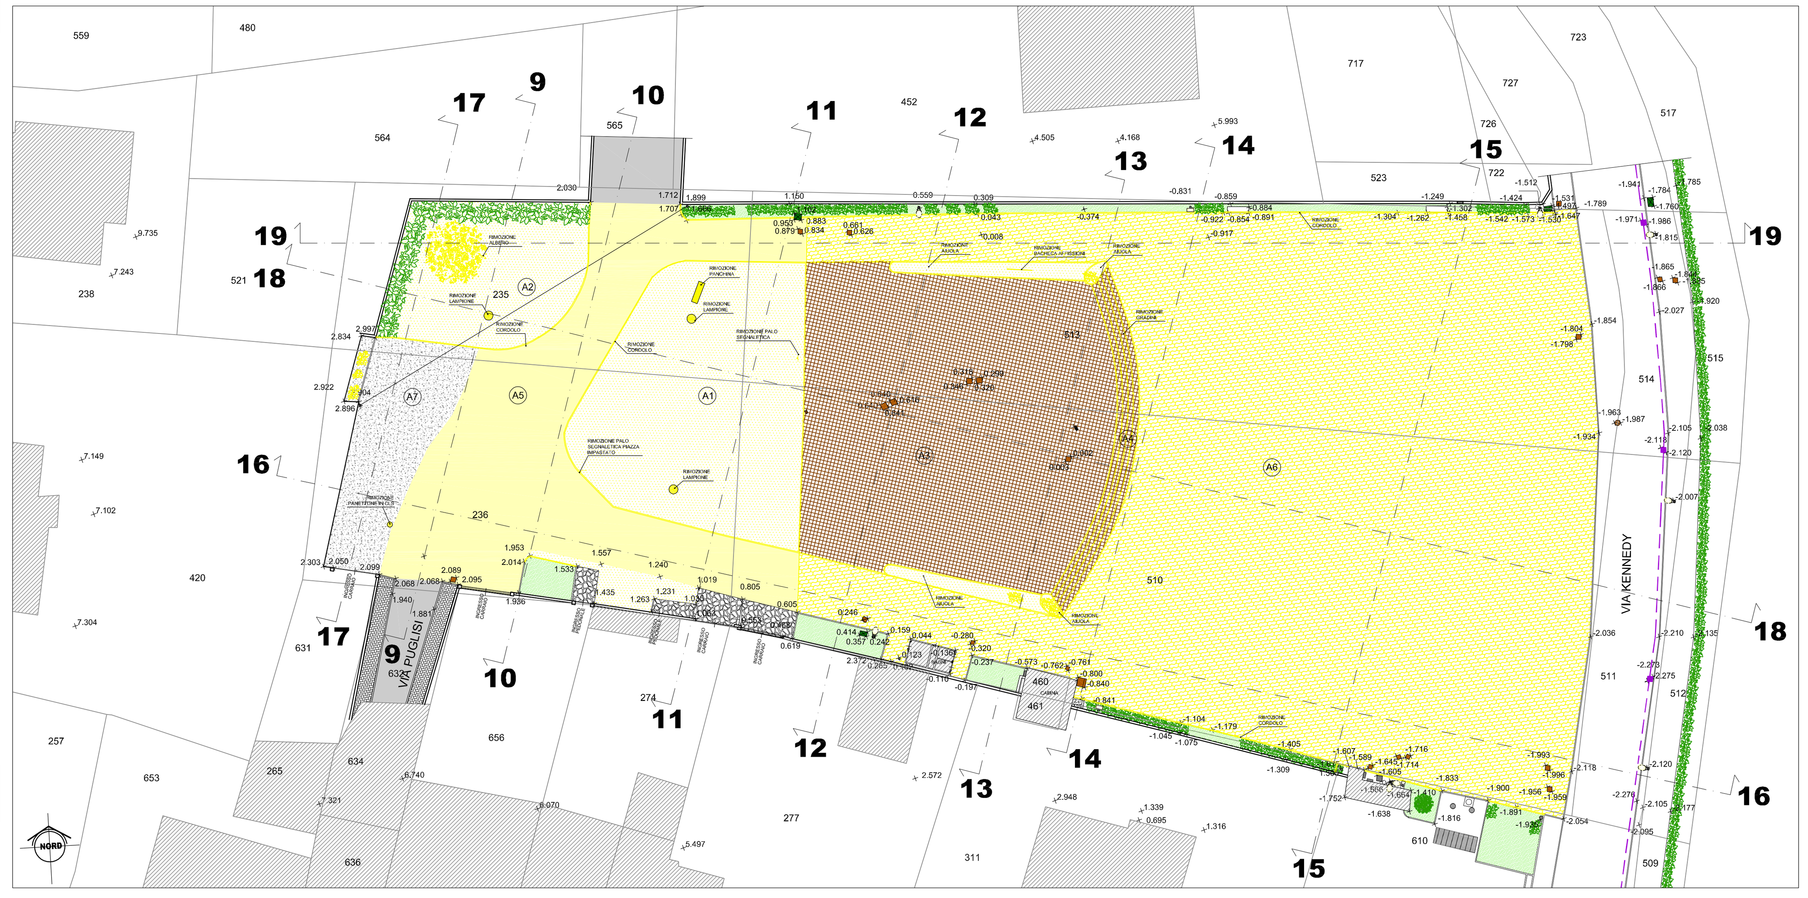

PLANIMETRIA DEMOLIZIONI E RIMOZIONI SCALA 1:250

PLANIMETRIA OPERE IN PROGETTO - PAVIMENTAZIONI-ARREDI-SEGNALETICA - SCALA 1:250

PLANIMETRIA OPERE IN PROGETTO - PARCHEGGIO E VIABILITA' - SCALA 1:250

PLANIMETRIA OPERE IN PROGETTO - RETI IMPIANTISTICHE - SCALA 1:250

LEGENDA PLANIMETRIA DEMOLIZIONI E RIMOZIONI

DEMOLIZIONI E RIMOZIONI	
AREA VERDE E AIUOLE IN DISFACIMENTO	A1= 408.42 MQ A2= 200.82 MQ
CUBETTI IN PORFIDO DA RIMUOVERE E RIPOSIZIONARE	A3= 695.35 MQ A4= 47.90 MQ
ASFALTO IN RIMOZIONE	A5=501.37 MQ
AUTOBLOCCANTI IN RIMOZIONE	A6=2266.00 MQ
STERRATO	A7=148.63 MQ

LEGENDA PLANIMETRIA IN PROGETTO

PAVIMENTAZIONE IN NUOVI MASSELLI AUTOBLOCCANTI DIMENSIONI NORMALI DA 20 CEMENTUBE DRENATEK MATTONE/8 TIPO CEMENTUBE DRENATEK MATTONE/8	B1= 3448.12 MQ
PAVIMENTAZIONE IN PORFIDO RECUPERATO	B2= 496.78 MQ
AREE VERDI	B3= 61.94 MQ B4= 4.50 MQ B5= 4.70 MQ B6= 4.55 MQ B7= 61.94 MQ B8= 4.51 MQ B9= 4.40 MQ B10= 4.28 MQ B11= 12.03 MQ B12= 16.58 MQ B13= 17.75 MQ B14= 16.00 MQ B15= 16.00 MQ B16= 8.50 MQ B17= 10.75 MQ B18= 22.31 MQ
PAVIMENTAZIONE IN ASFALTO ESISTENTE	
ACCESSI CARRAI E PEDONALI PAVIMENTATI IN PIETRA ESISTENTI	
PAVIMENTAZIONE ESISTENTE IN MASSELLI AUTOBLOCCANTI	
CADITOIA ACQUE PIOVANE ESISTENTE	
CHIUSINO ESISTENTE	
INGOMBRO TENDONE DELLE FESTE 20mx60m	
RETE FOGNATURA ACQUE BIANCHE ESISTENTE	
RETE FOGNATURA ACQUE BIANCHE IN PROGETTO	
LINEE MAPPA CATASTALE	
610 NUMERI PARTICELLE MAPPA CATASTALE	
FABBRICATI ESISTENTI	
PALO ILLUMINAZIONE PUBBLICA ESISTENTE	
GRIGLIATO ESISTENTE	
LINEE DI SEZIONE	
ALLACCI ACQUA	
CANALE GRIGLIATO ACQUE PIOVANE IN PROGETTO	
CESTINO RIFIUTI IN PROGETTO	
PANCHINE E SEDUTE	