REGIONE PIEMONTE
CITTA' METROPOLITANA DI TORINO

CITTA' DI PIOSSASCO

PROTOCOLLO

OGGETTO

LAVORI DI RIQUALIFICAZIONE PIAZZA PERTINI AREA MERCATALE
Città di Piossasco

TIPOLOGIA

PROGETTO DEFINITIVO - ESECUTIVO

IDENTIFICATIVO

SEZIONI IN PROGETTO

PROGETTAZIONE

CHM INGEGNERIA

PROGETTAZIONI STRUTTURALI ED ARCHITETTONICHE

Ing. Marcello CHIAMPO
Via Roma n. 14 - 10094 - GIAVENO (TO)
Tel. 011/9376657 - Fax 011/9363689
e-mail : info@studiochiampo.it
pec : marcello.chiampo@ingpec.eu
Cod. Fisc.: CHM MCL 56S21 E020V
Part. IVA : 04330240013

TAVOLA
C17
29 003

OPERA	ARGOMENTO	FASE	DOC. PROG. / REVISIONE	
OP	ARCH	ESEC	0 0 3	/ 0

TIMBRO E FIRMA

Dott. Ing. MARCELLO CHIAMPO n° 4643 — ORDINE INGEGNERI DELLA PROVINCIA DI TORINO

SCALA: 1/250

FILE: C17 29 003

CARTELLA: 1574/18

NOTE:

REV.	DESCRIZIONE	DATA	REDATTO	APPROVATO
0	EMISSIONE	10/2018	FRANCHINO	CHIAMPO
1				
2				
3				

ELABORATO TECNICO REALIZZATO CON SOFTWARE AUTOCAD 2006 BY AUTODESK - LICENZE N. 343-22547703/344-03120257

LEGENDA

- LINEA TERRENO ESISTENTE
- LINEA TERRENO IN PROGETTO
- CASSONETTO STRADALE IN PROGETTO
- OPERE IN PROGETTO
- SCAVI - DEMOLIZIONI - RIMOZIONI

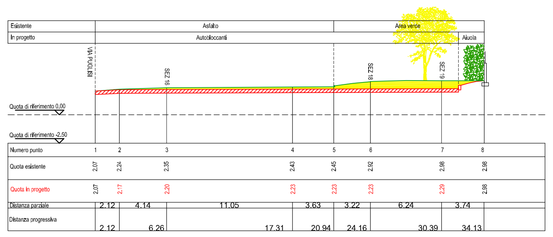

SEZIONE 9

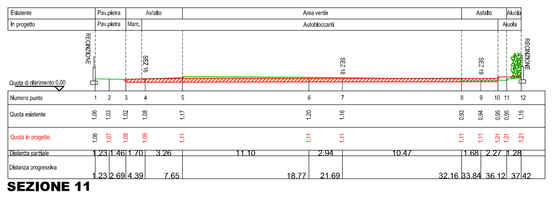

SEZIONE 11

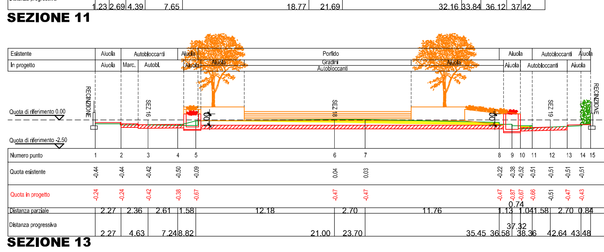

SEZIONE 13

SEZIONE 15

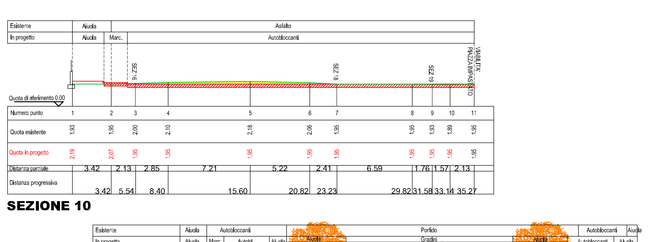

SEZIONE 10

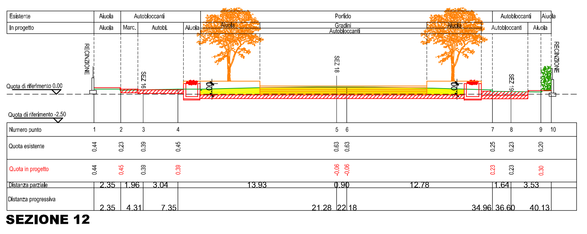

SEZIONE 12

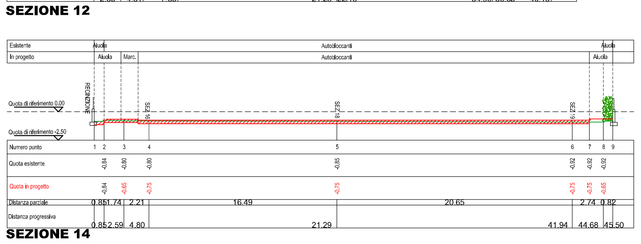

SEZIONE 14

SEZIONE 17

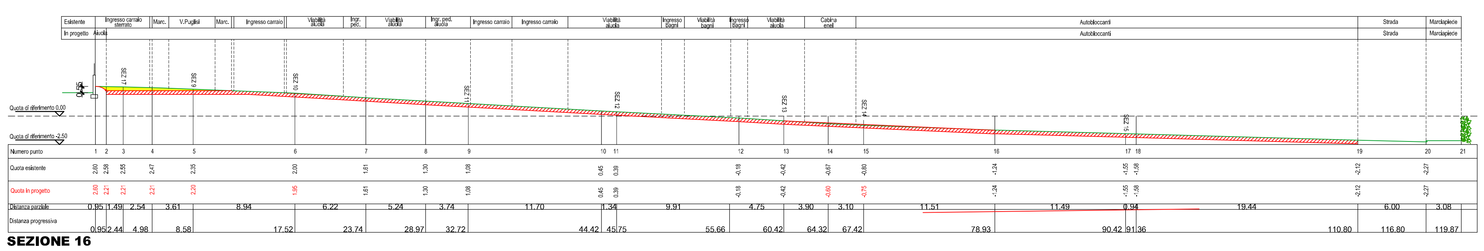

SEZIONE 16

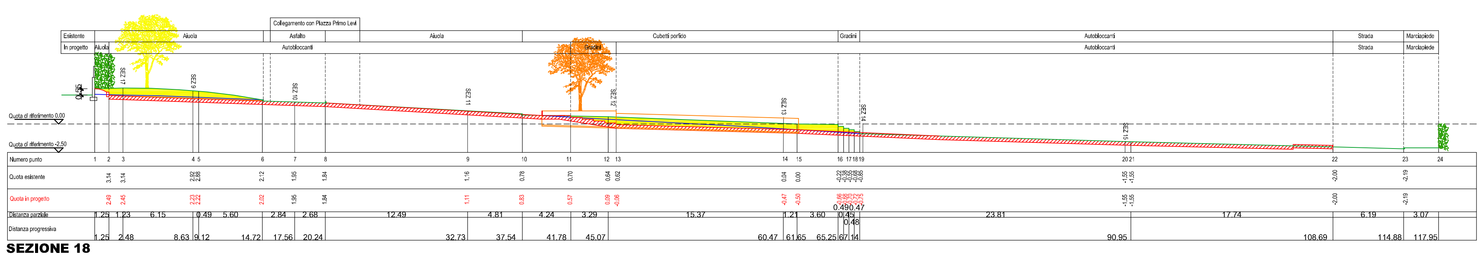

SEZIONE 18

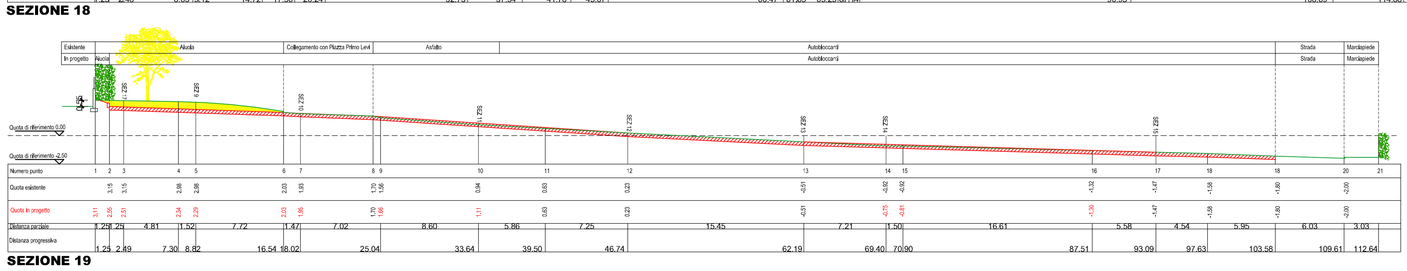

SEZIONE 19