Variante PEC - Urbanizzazioni

scala 1:500

Legenda

- Confine PEC
- Edifici residenziali
- Aree private
- Verde pubblico
- Percheggi pubblici
- Strade e marciapiedi
- Area verde oggetto di dismissione
- Fascia transitabile
- Isola ecologica
- Aree private di pertinenza

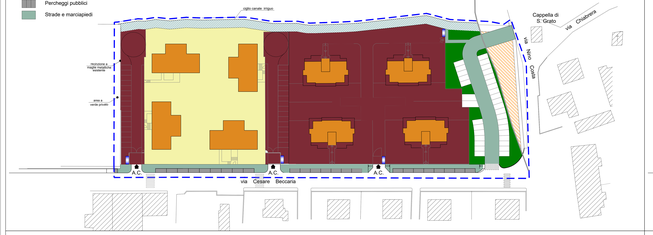

Variante PEC - Impianti a rete

scala 1:500

Legenda

- confine PEC
- fognatura mista
- acquedotto
- gas
- reti esistenti
- fognatura bianca
- fognatura nera
- illuminazione pubbl. su strada
- gas
- acquedotto
- reti in progetto

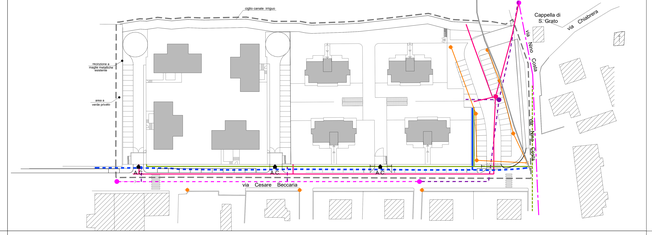

PEC Approvate - Urbanizzazioni

scala 1:500

Legenda

- Confine PEC
- Edifici residenziali
- Aree private consortili
- Verde pubblico
- Percheggi pubblici
- Strade e marciapiedi
- Opere di urb. primaria
- Area oggetto di dismissione
- Servitù di passaggio
- Isola ecologica
- Aree private di pertinenza

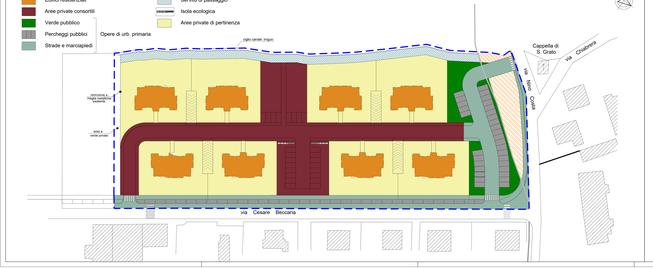

PEC Approvato - Impianti a rete

scala 1:500

Legenda

- confine PEC
- fognatura mista
- acquedotto
- gas
- reti esistenti
- fognatura bianca
- fognatura nera
- illuminazione pubbl. su strada
- reti in progetto

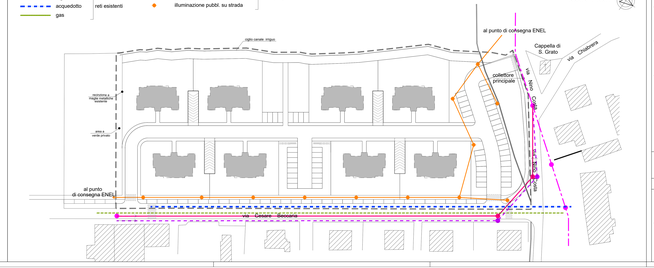

COMUNE DI PIOSSASCO
AREA R.c.11 DEL PRGC

PROPONENTI:
NOVA S.P.A. - Cso Unione Sovietica 612/D - 10135 TORINO
GRUPPO PIOTTO S.R.L. - Via Ferrero di Cambiano 114/A - 10036 SETTIMO T.SE (TO)
COS.TA Costruzioni S.A.S. di Tato' Vito & C. - Via Stabiuzzi 64 - 10121 TORINO

PIANO ESECUTIVO CONVENZIONATO
VARIANTE

INTEGRAZIONI APRILE 2022 — DATA

URBANIZZAZIONI
IMPIANTI A RETE

TAV 03

SCALA 1/500

ARCH. ELISABETTA FIORIO
via Pivotto 5, 10061 CAVOUR (TO) - elisabettafiorio@virgilio.it
TVB.AB.AR.36.B35 - PARTITA IVA 08850980012

INGG. GIANNI B. BARISON - STUDIO BALDO & BARISON
via Cesare Battisti 3, 10121 TORINO - studio@baldobarison.it
TVB01411F.TELAR - P.IVA 01114210012 - PARTITA IVA 08860190013

SETTEMBRE 2022

PEC