



**REALIZZAZIONE TAPPETI D'USURA IN CONGLOMERATO BITUMINOSO NELLE VIE MARCHILE CAPPELLA (da via Gorizia a via Silvani), VIA CAVOUR (tratti), VIA GAROLA (1° tratto), VIA DEL CAMPETTO (tratto), REGIONE CIAMPETTO, VIA BRUINO (da via Susa a via Sangano)**

**ELABORATO GRAFICO**

Tav. **3**

**PROGETTO DEFINITO ESECUTIVO**


**Estratti Planimetrici  
Particolari Tipo  
Sezione Tipo  
Foto**

Il Progettista  
**(Arch. Giuseppe Rizzani)**

**OTTOBRE 2018**


IL RESPONSABILE DEL  
PROCEDIMENTO  
**(Ing. Roberto Ballarín)**

**Estratto di planimetria generale - Via Del Campetto - Reg. Generala**

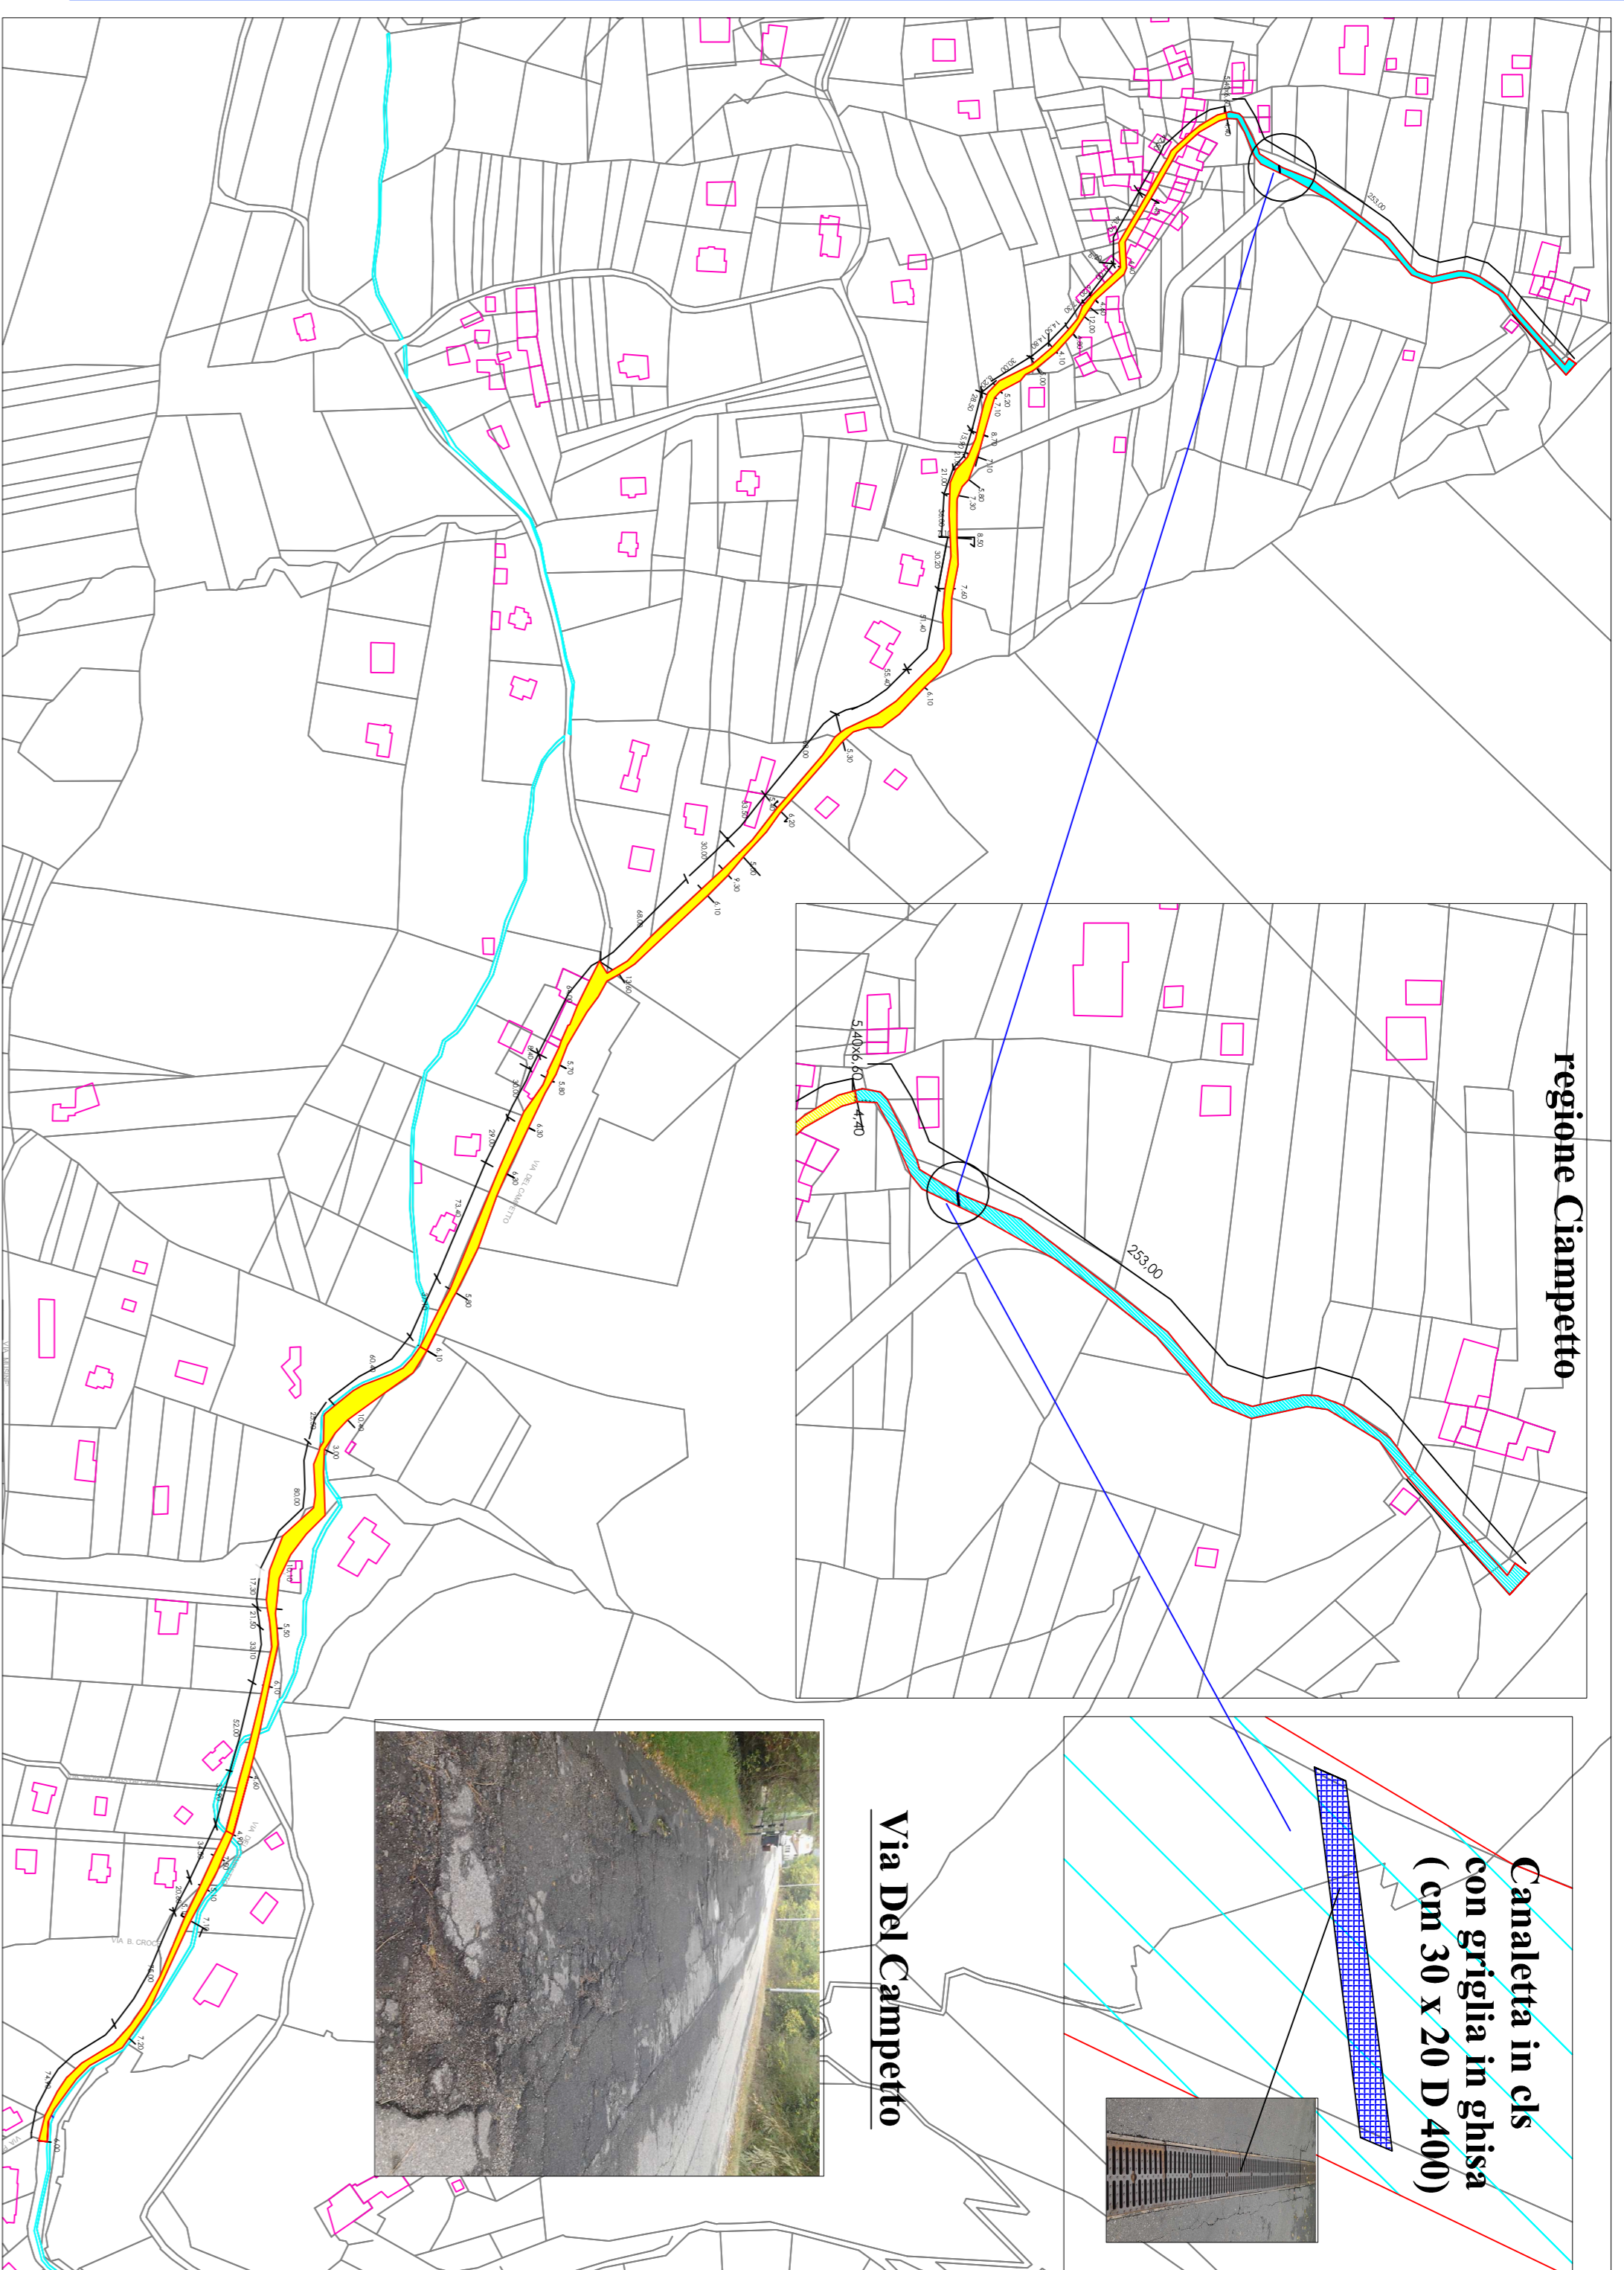


**regione Ciampetto**


**Canaletta in cls con griglia in ghisa (cm 30 x 20 D 400)**

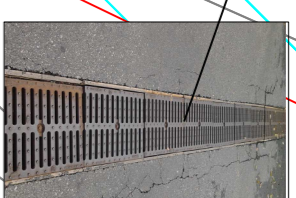

**Via Del Campetto**

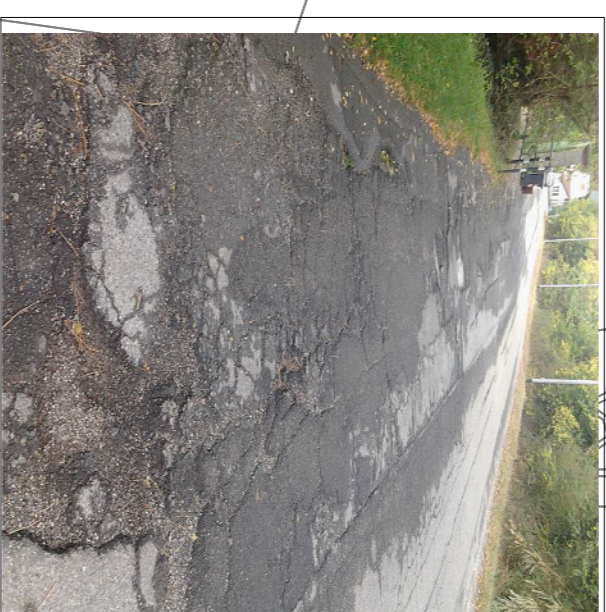



**Sezione Tipo regione Ciampetto**

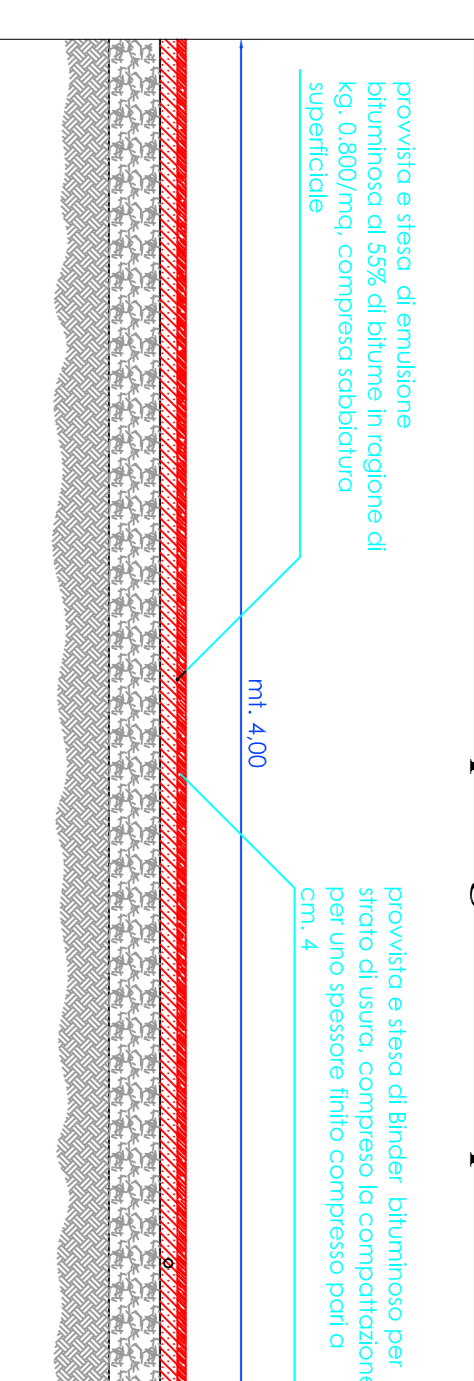

**Regione Generala - (per le Prese)**



**Via Del Campetto (Stato attuale)**

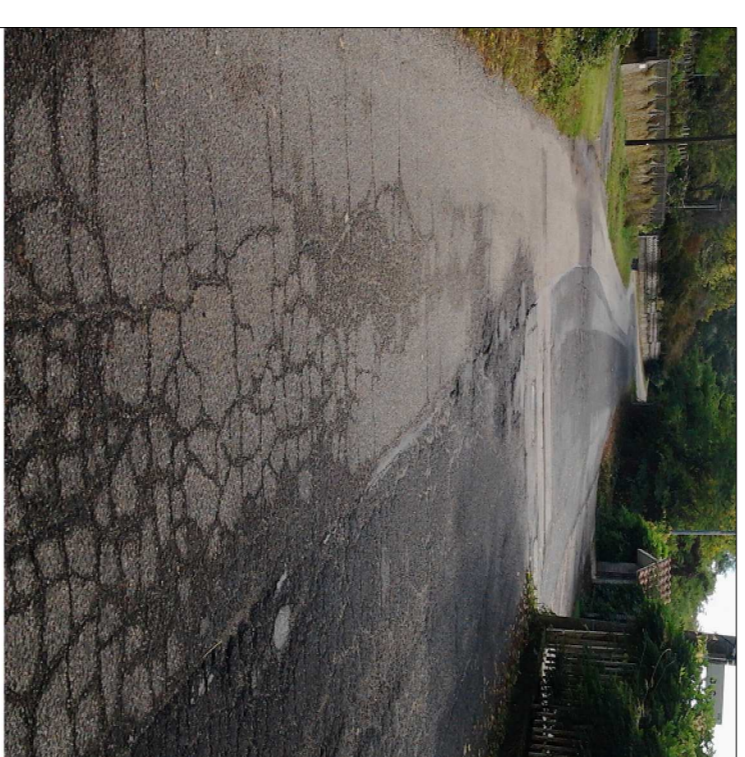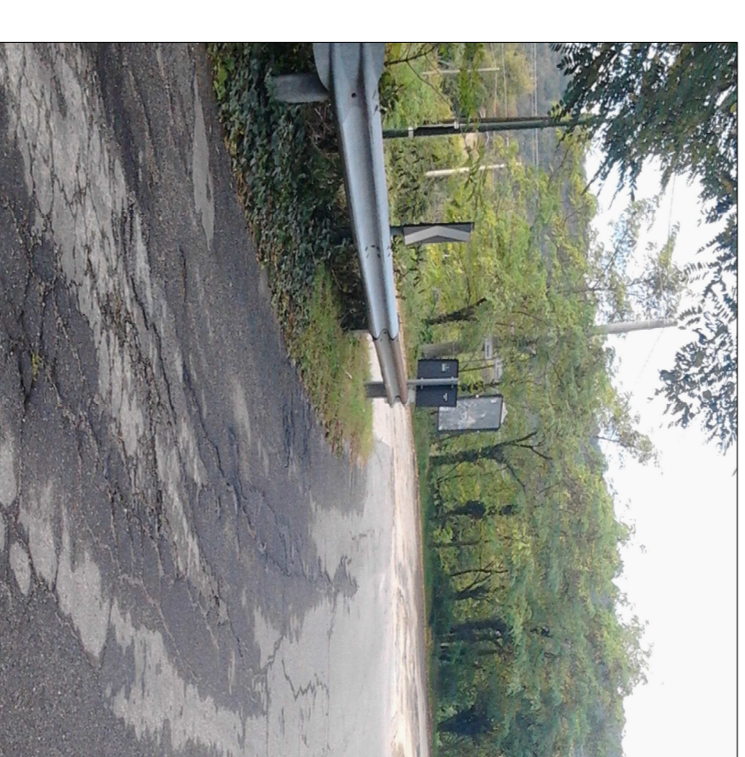

**Vista da Google via Bruino**



**Via Bruino (Stato attuale)**

**Via Del Campetto**



**Vista da Google - Via del Campetto - Reg. Ciampetto**

**colore**  
a tua mappa.

**Tratto in Binder cm 4**



**Estratto di planimetria generale**

