REGIONE PIEMONTE
CITTA' METROPOLITANA DI TORINO

CITTA' DI PIOSSASCO

PROTOCOLLO

OGGETTO

LAVORI DI RIQUALIFICAZIONE PIAZZA PERTINI AREA MERCATALE
Città di Piossasco

TIPOLOGIA

PROGETTO DEFINITIVO - ESECUTIVO

IDENTIFICATIVO

PARTICOLARI COSTRUTTIVI

PROGETTAZIONE

CHM INGEGNERIA
PROGETTAZIONI STRUTTURALI ED ARCHITETTONICHE
Ing. Marcello CHIAMPO
Via Roma n.14 - 10094 - GIAVENO (TO)
Tel. 0115937657 - Fax 0115936689
cell. 3356332660
pec.: marcello.chiampo@ingpec.eu
Cod. Fisc.: CHM MCL 56S21 E020V
Part. IVA: 04330240013

TAVOLA
C17
29 004

OPERA	ARGOMENTO	FASE	DOC. PROG. / REVISIONE	
OP	ARCH	ESEC	0 0 4	/ 0

TIMBRO E FIRMA: ORDINE DEGLI ARCHITETTI PIANIFICATORI PAESAGGISTI E CONSERVATORI della Provincia di Torino — Dott. Ing. MARCELLO CHIAMPO n° 4643 — Sezione A

SCALA: 1/20 1/10
FILE: C17 29 004
CARTELLA: 1574/18
NOTE:

REV.	DESCRIZIONE	DATA	REDATTO	APPROVATO
0	EMISSIONE	08/2018	FRANCHINO	CHIAMPO
1				
2				
3				

ELABORATO TECNICO REALIZZATO CON SOFTWARE AUTOCAD 2006 BY AUTODESK - LICENZE N. 343-22547703/344-03120257

PARTICOLARE CANALE GRIGLIATO IN PROGETTO
Scala 1:20

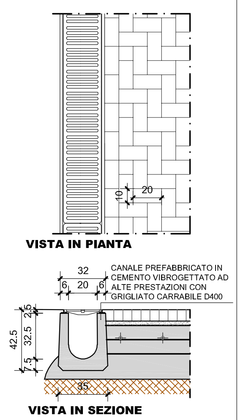

PARTICOLARE CHIUSINI IN GHISA
Scala 1:10

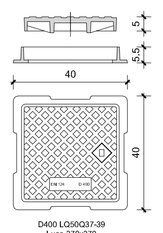

PARTICOLARE
Scala 1:20

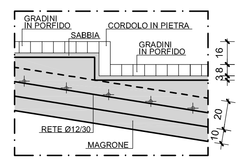

PARTICOLARE CORDOLO 20X60cm
Scala 1:20

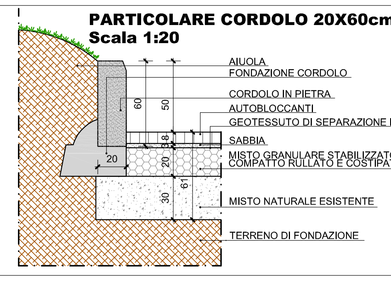

PARTICOLARE STRATIGRAFIA PAVIMENTAZIONE AUTOBLOCCANTI
Scala 1:20

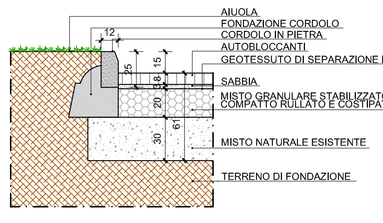

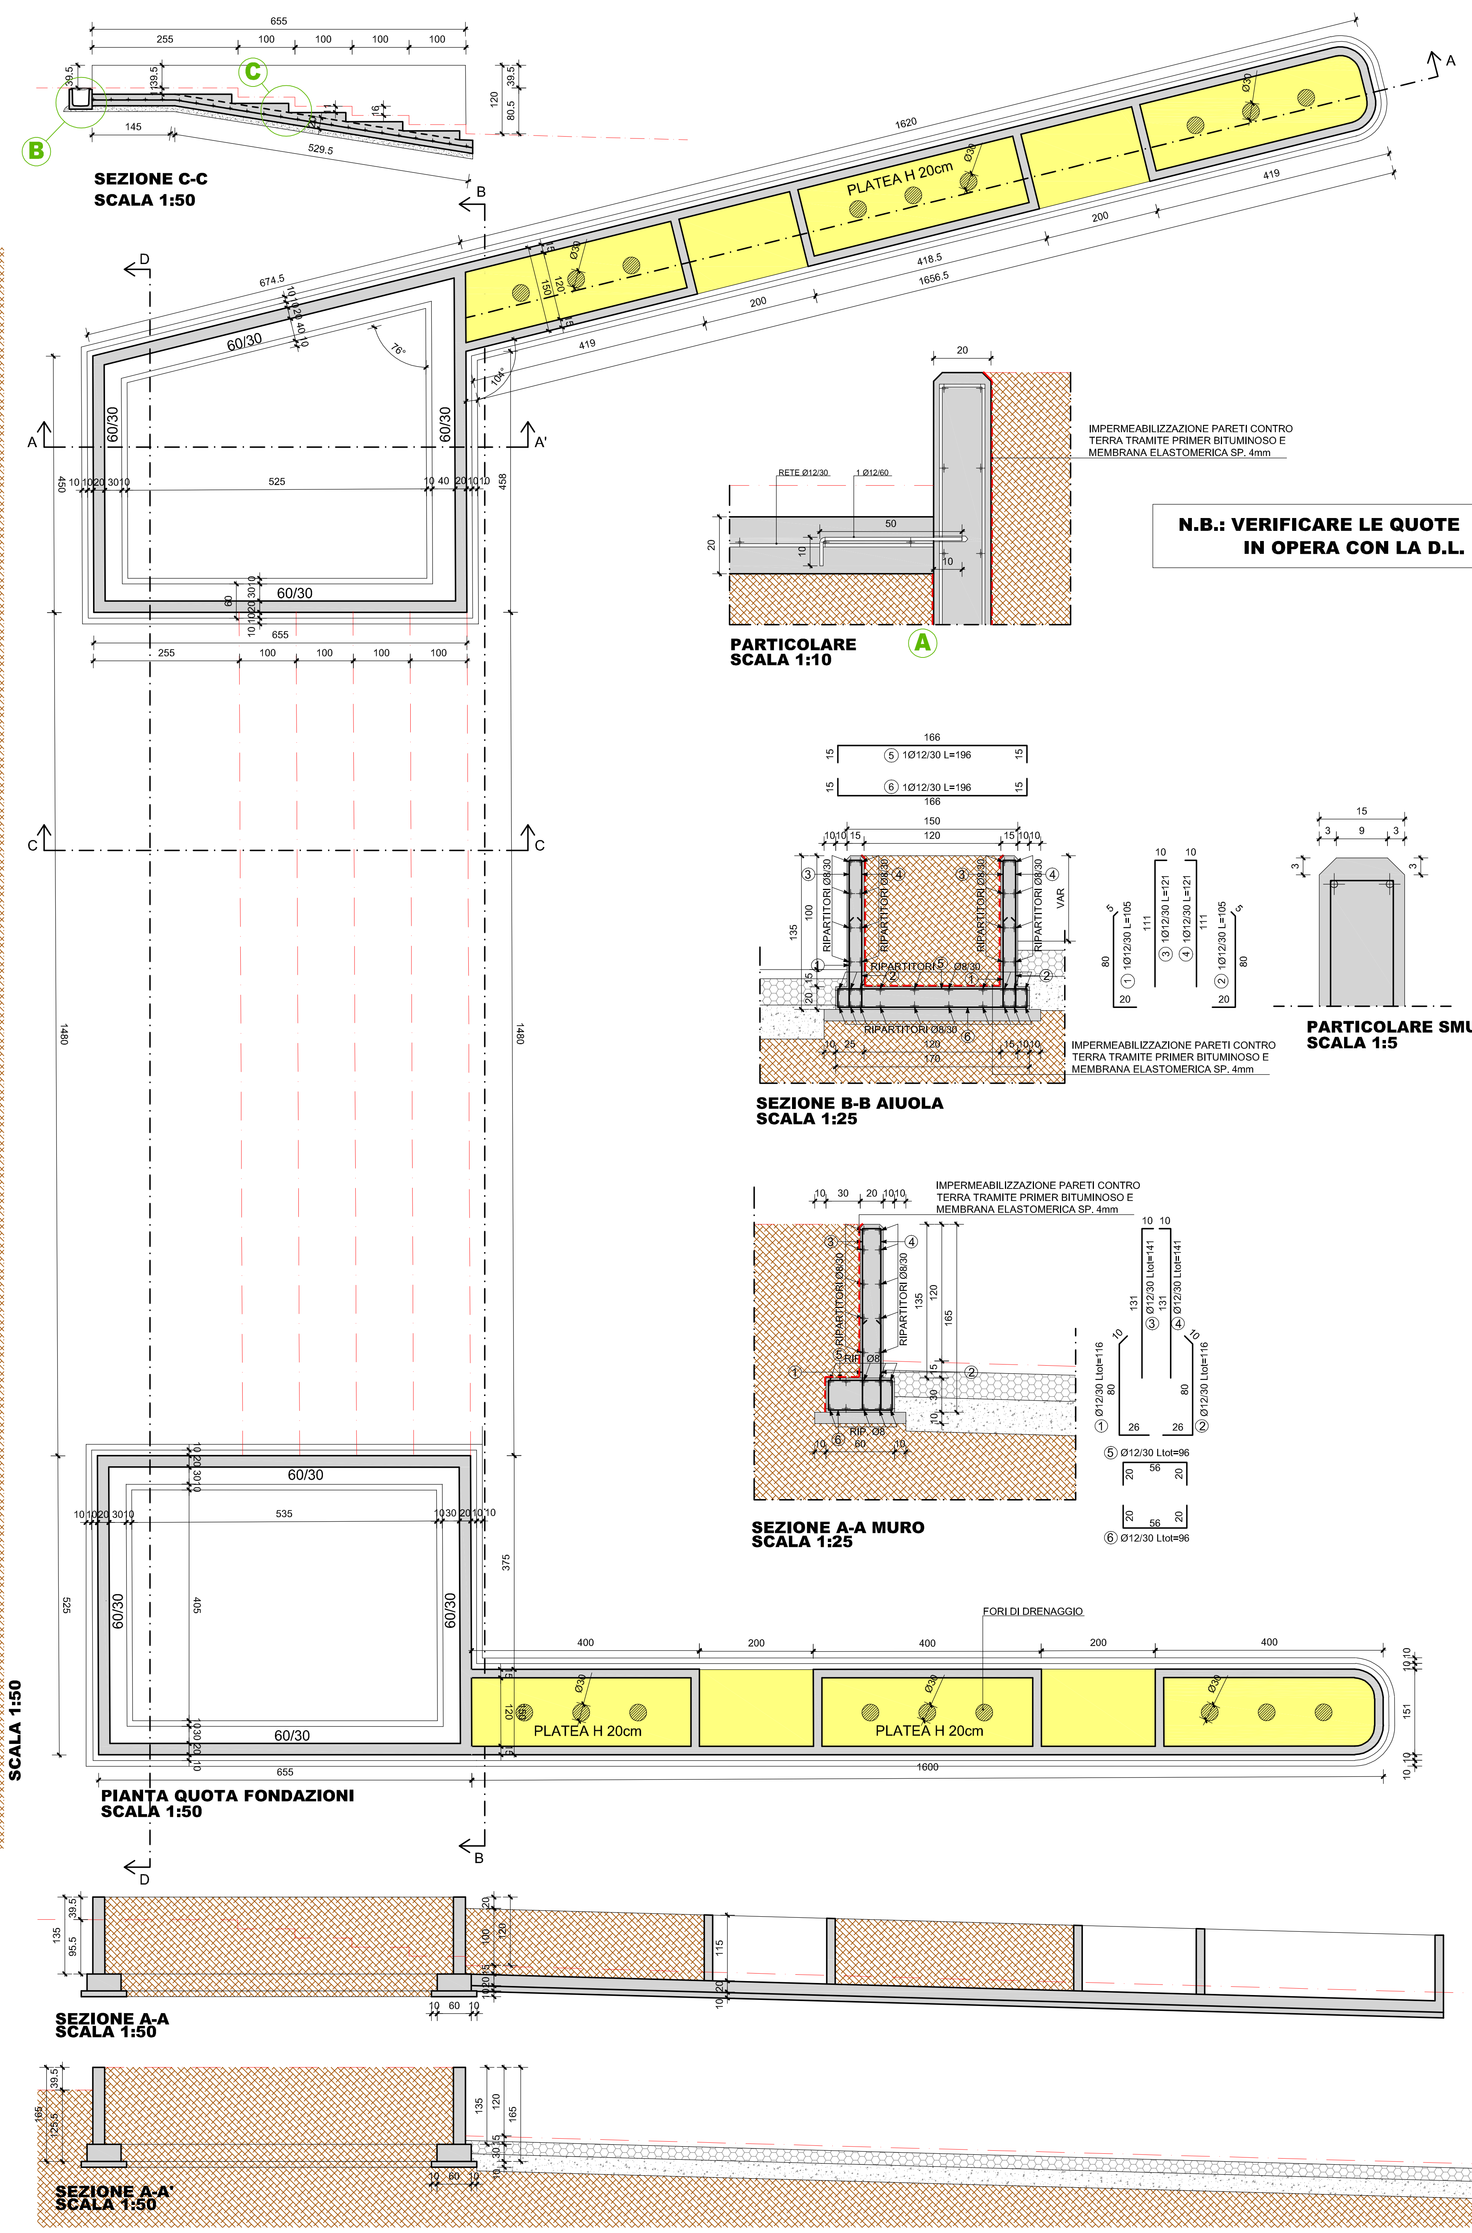

N.B.: VERIFICARE LE QUOTE IN OPERA CON LA D.L.

PARTICOLARI SEDUTA AIUOLA
Scala 1:20

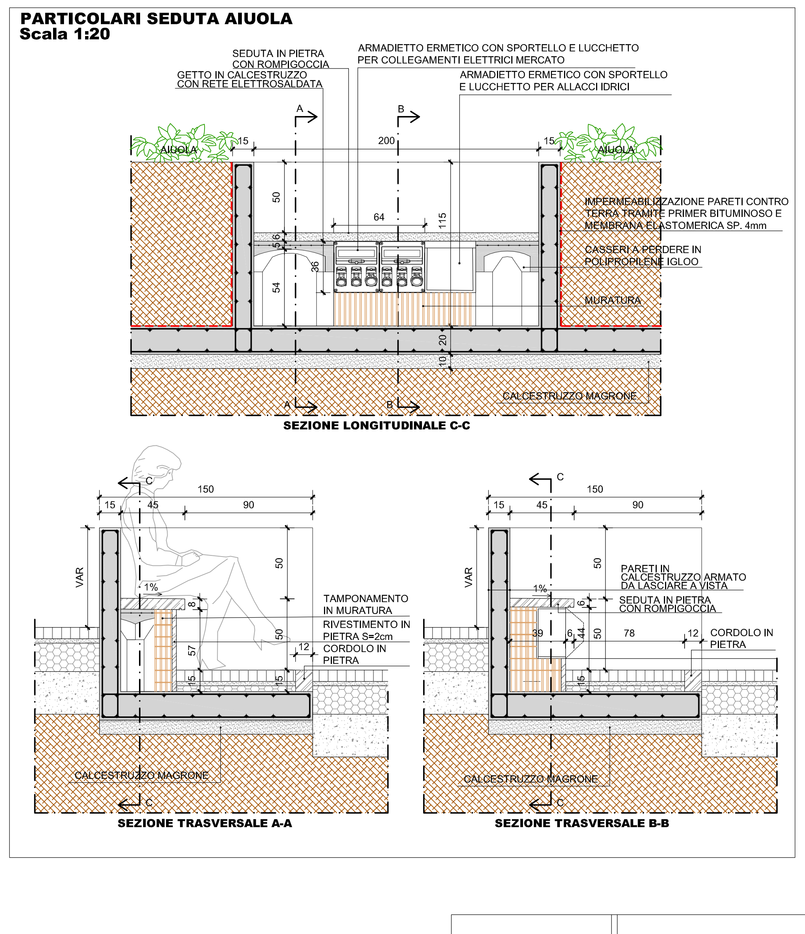

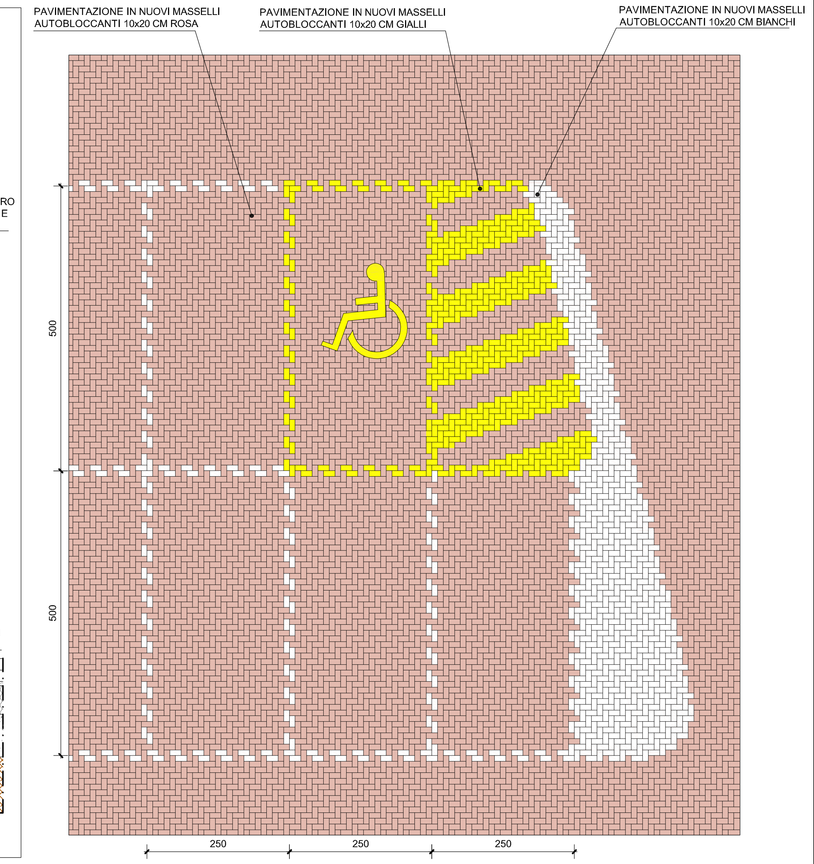

PARTICOLARE PAVIMENTAZIONE AUTOBLOCCANTI
SCALA 1:50

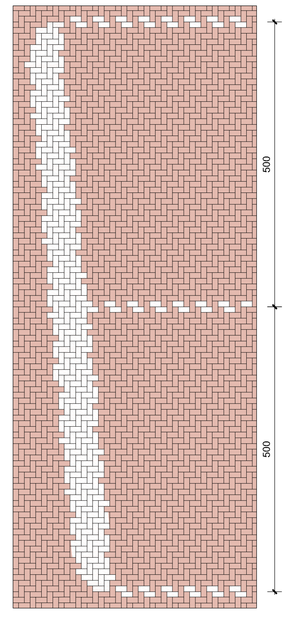

PARTICOLARE PAVIMENTAZIONE AUTOBLOCCANTI
SCALA 1:50

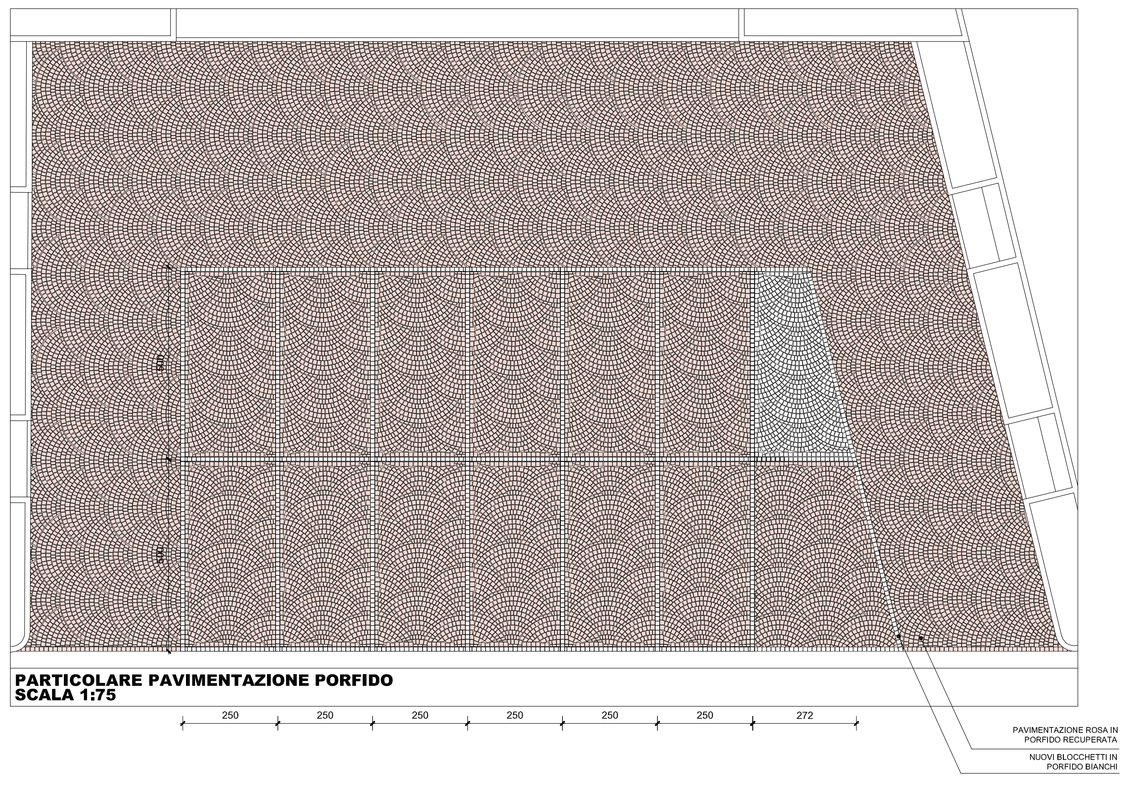

PARTICOLARE PAVIMENTAZIONE PORFIDO
SCALA 1:75

SEZIONE TIPO PANCHINA IN PIETRA
SCALA 1:20

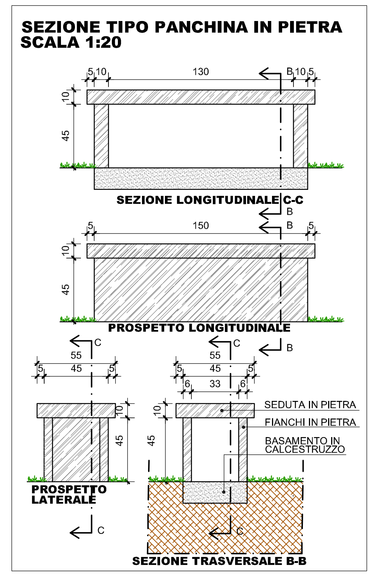

SCHEMA RETE IDRICA

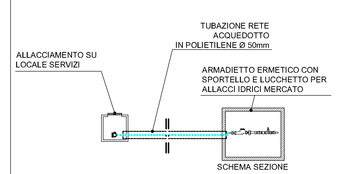
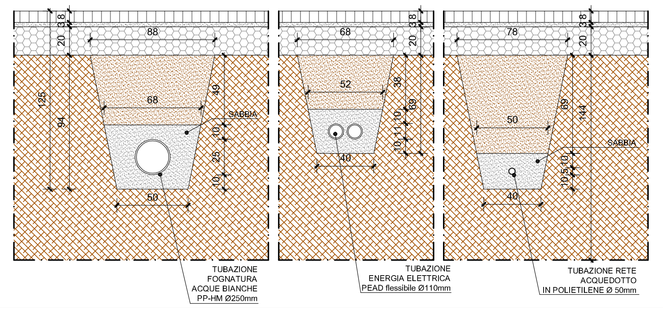
SEZIONE TIPO TUBAZIONI
Scala 1:20